


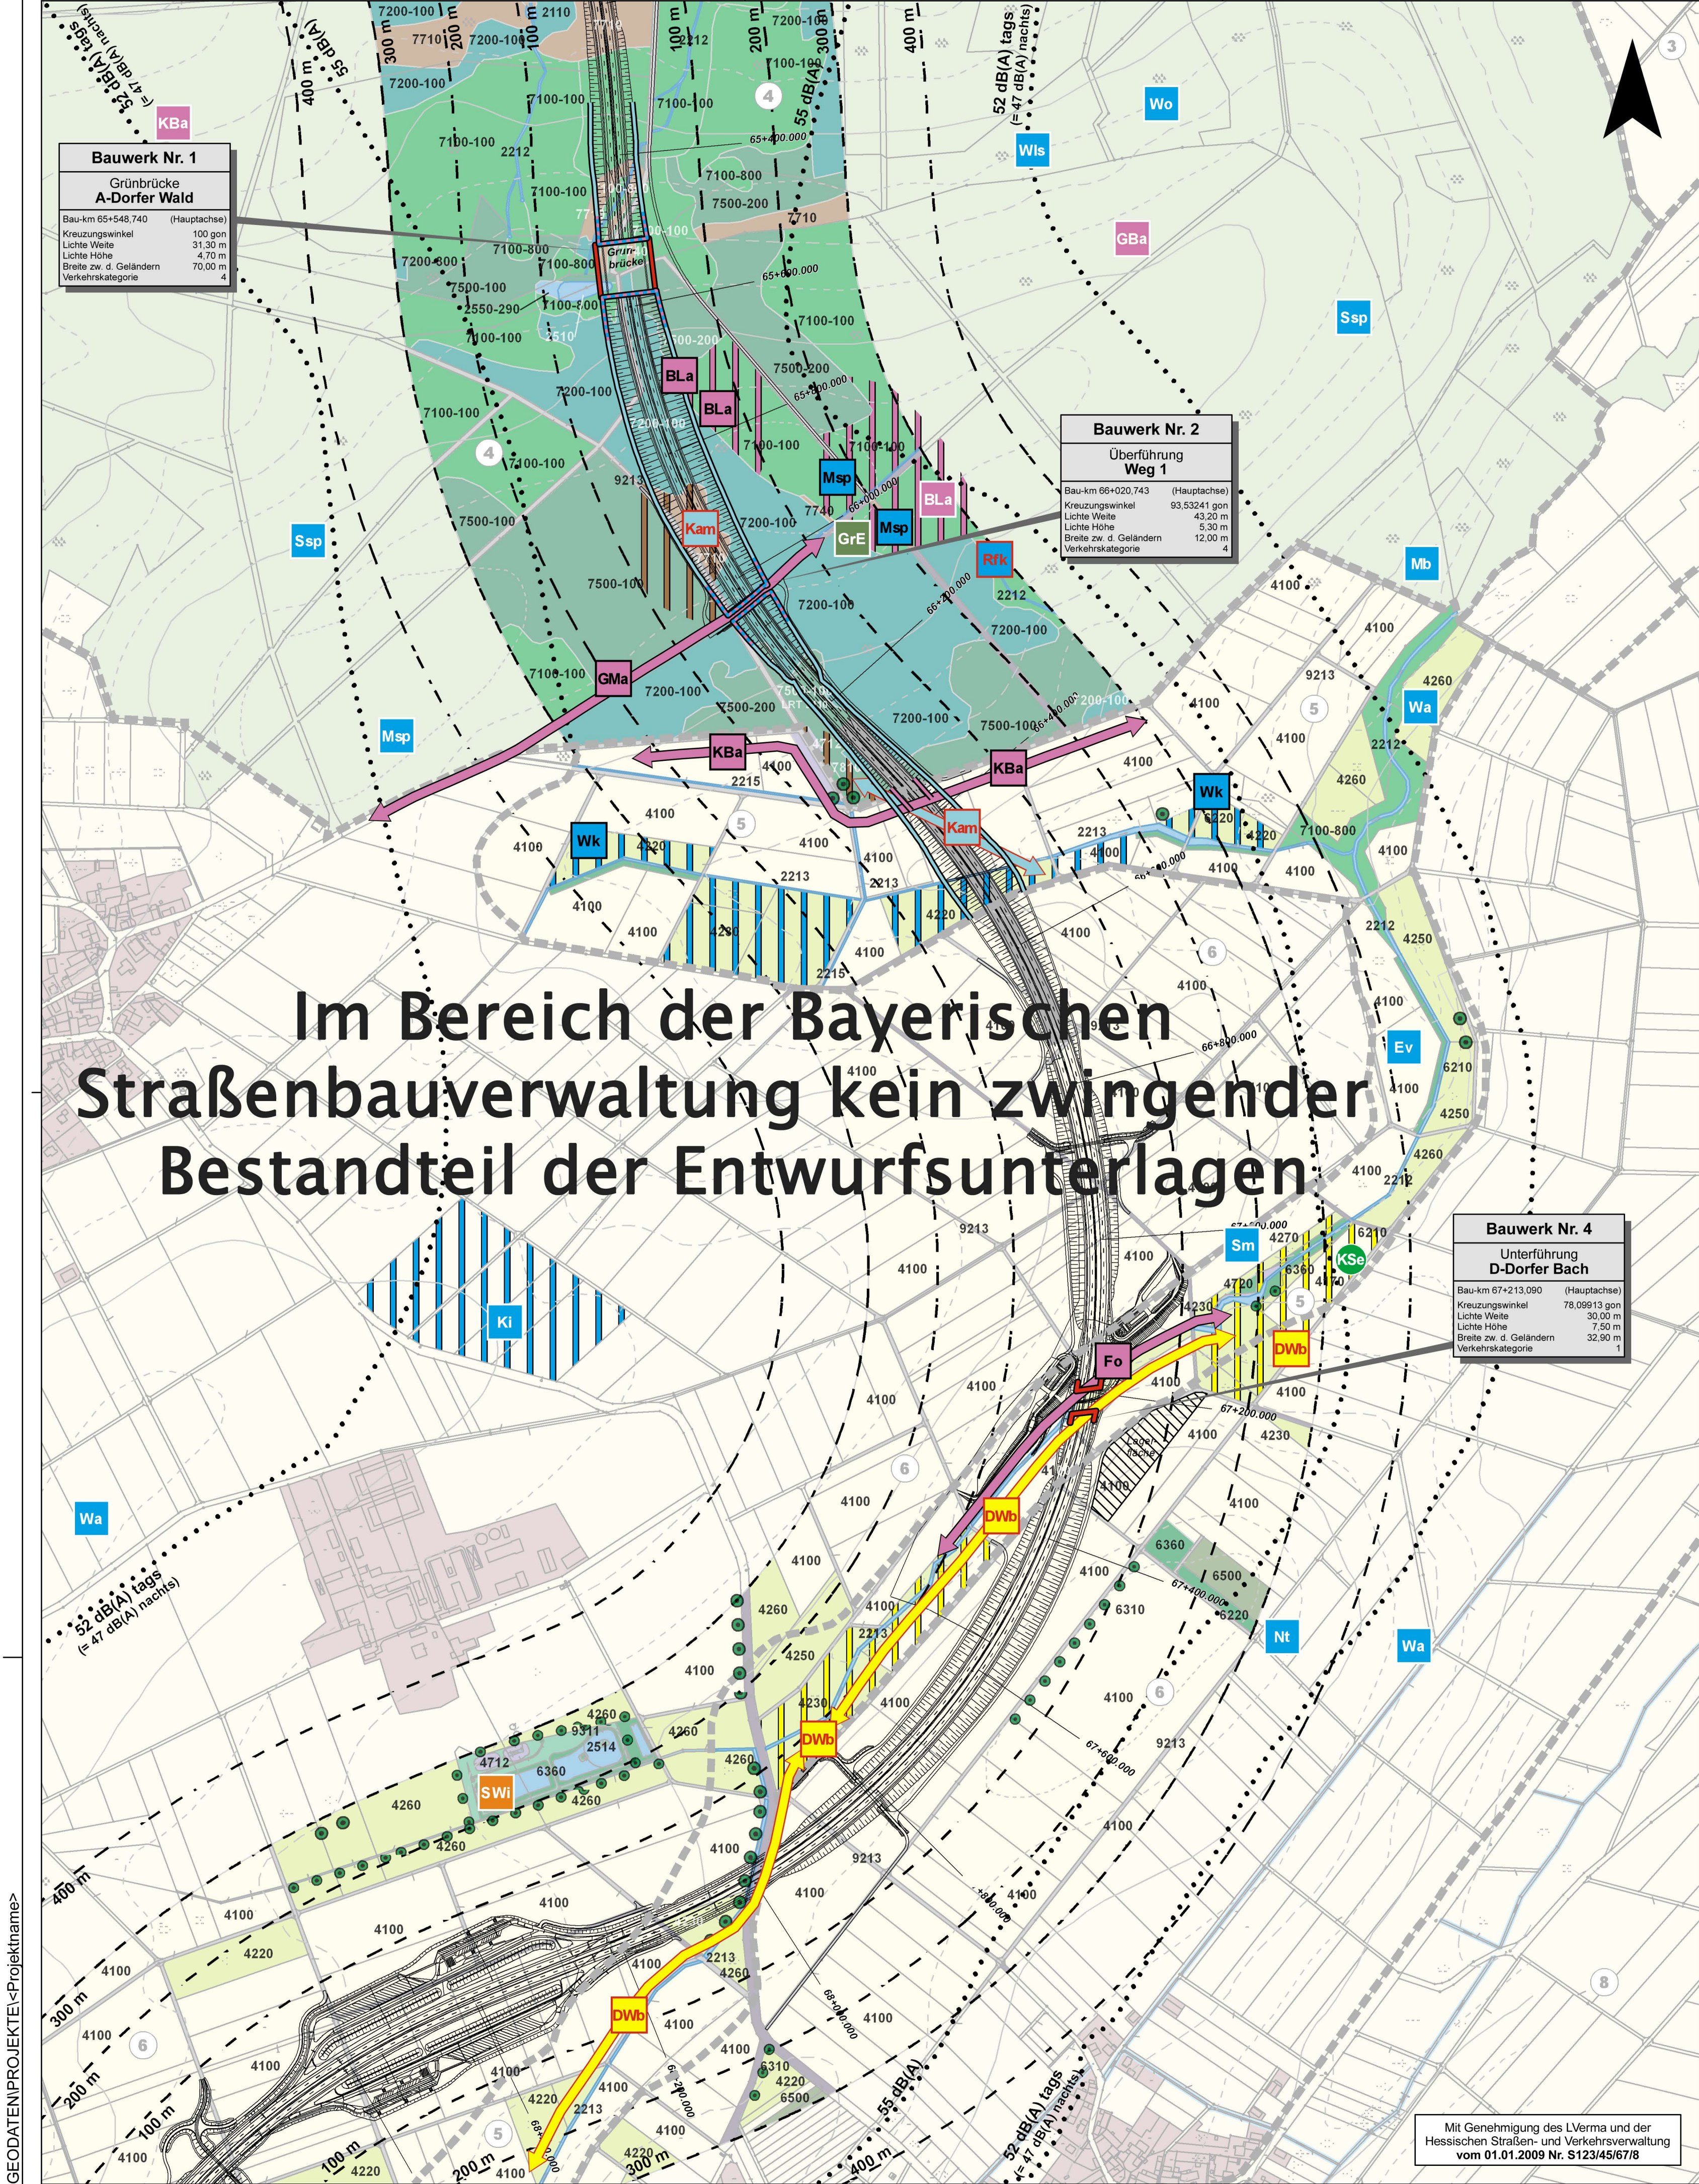

Artenschutzrechtlich relevante Arten / Lebensstätten

- Vögel**
Fortpflanzungs- / Ruhestätte
Art: Art
Ev: flächig
Ki: flächig
Mb: flächig
Msp: flächig
Nt: flächig
Rfk: flächig
Sm: flächig
Ssp: flächig
Wa: flächig
Wk: flächig
- Amphibien / Reptilien**
Fortpflanzungs- / Ruhestätte
Art: Art
Kam: flächig
Dwb: flächig
- Schmetterlinge**
Fortpflanzungs- / Ruhestätte
Art: Art
Dwb: flächig
- Libellen**
Fortpflanzungs- / Ruhestätte
Art: Art
SWi: flächig
- Käfer**
Fortpflanzungs- / Ruhestätte
Art: Art
GrE: flächig

- Säugetiere**
Fortpflanzungs- / Ruhestätte
Art: Art
Kam: flächig
Dwb: flächig
- Fledermäuse**
BLa: flächig
GBa: flächig
GMa: flächig
KBA: flächig
- Andere Säugetiere**
Fo: flächig

- Pflanzen**
Art: Art
KSe: flächig

Verbotstatbestände	
Art	rot
Art	schwarz
Art	weiß

- Biotoptypen**
Laubwald (Reinbestand)
Nadelwald (Reinbestand)
Laubmischwald
Kahlschlag-, Windwurf-, Schneebruchfläche
Waldrand
Feldgehölz und Gebüsch
Streuobstbestand
Grünland
Fließgewässer
Freizeit-, Erholungs-, Grünfläche

- Nutzungstypen**
Wald
Offenland
Fließ- und Stillgewässer
Siedlung

- Bezugsräume**
Abgrenzung des Bezugsraums
A-Dorfer Wald
D-Dorfer Talauen
Offenland südlich A-Dorfer Wald
Wald und Offenland bei C-Dorf

- Technische Planung**
Trasse des geplanten Vorhabens
Bauwerk Nr. 2 Überführung Weg 1


- Wirkraum**
Effektdistanz (Abstand in m)
Kritischer Schallpegel (dB(A) Tag- / Nachtwert)

Effektdistanzen und kritische Schallpegel planungsrelevanter Arten			
Abk.	Vogelart	Kritischer Schallpegel	Effektdistanz in Bezug auf den Brutstandort
Ev	Eisvogel	---	200 m
Ki	Kiebitz	55 dB(A) tags	400 m
Mb	Mäusebussard	---	200 m
Msp	Mittelspecht	---	400 m
Nt	Neuntöter	---	300 m
Rfk	Rauhfußkauz	47 dB(A) nachts*	---
Sm	Schwarzmilan	---	100 m
Ssp	Schwarzspecht	---	300 m
Wa	Wachtel	52 dB(A) tags	50 m**
Wk	Wachtelkönig	47 dB(A) nachts*	50 m**

* 47 dB(A) nachts entspricht 52 dB(A) tags
** Fluchtdistanz

Vermeidungsmaßnahmen

- Schallminderung**
Offenporiger Asphalt
- Leit- und Sperreinrichtungen**
Amphibienschutzzaun
Irritationsschutzwand für Fledermäuse und Vögel
- Querungshilfen**
Grünbrücke
Überführungsbauwerk
Überflughilfe für Fledermäuse

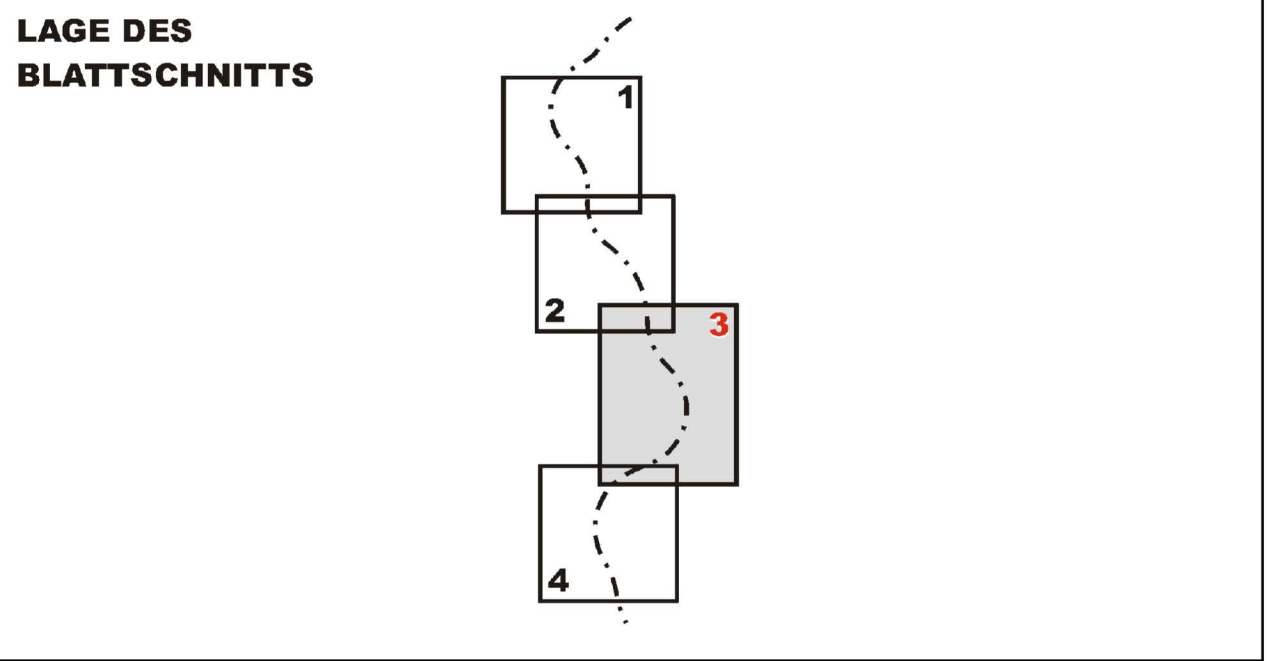

5			
4			
3			
2			
1			
Nr.	Art der Änderung	Datum	Aufgestellt

Ausführungsbearbeitung:	Datum	Zeichen
bearbeitet		
gezeichnet		
geprüft:		

Straßenbauverwaltung		Unterlage Nr.
Straße:	von km bis km	Blatt Nr.
Nächster Ort		Reg. Nr.
	nachgeprüft	Datum
		Zeichen

Landschaftspflegerischer Begleitplan	Artenschutz Maßstab 1:5.000
---	---------------------------------------

Aufgestellt	
Ort, Datum:	
Straßenbauamt:	
im Auftrag:	